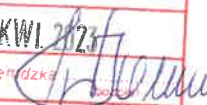



USŁUGI GEODEZYJNE
Roland Dańczura
 ul. Niepodległości 13, 73-150 Łobez
 tel. 604 215 162
 NIP 8541423816, REGON 810178739

MAPA PORÓWNIANIA Z TERENEM - skala 1:1000

321802_4.0001 Miasto Łobez
 Działki nr 83/3,84/3,121/23 (1915)
 Działki nr 83/4,84/4,121/24 (1916)

GKO.6640.236.2023

Poświadczam, że niniejszy dokument został sporządzony w wyniku prac, których rezultaty zawiera operat techniczny wpisany do ewidencji materiałów państwowego zasobu geodezyjnego i kartograficznego	
Nazwa organu prowadzącego państwowy zasób geodezyjny i kartograficzny	Starosta Łobeski
Identyfikator ewidencji operatu technicznego	P.3218.2023.229.....
Data przyjęcia operatu technicznego do zasobu	28. KWI. 2023r.
Imię, nazwisko i podpis osoby reprezentującej organ	Jolanta Wierdzka 

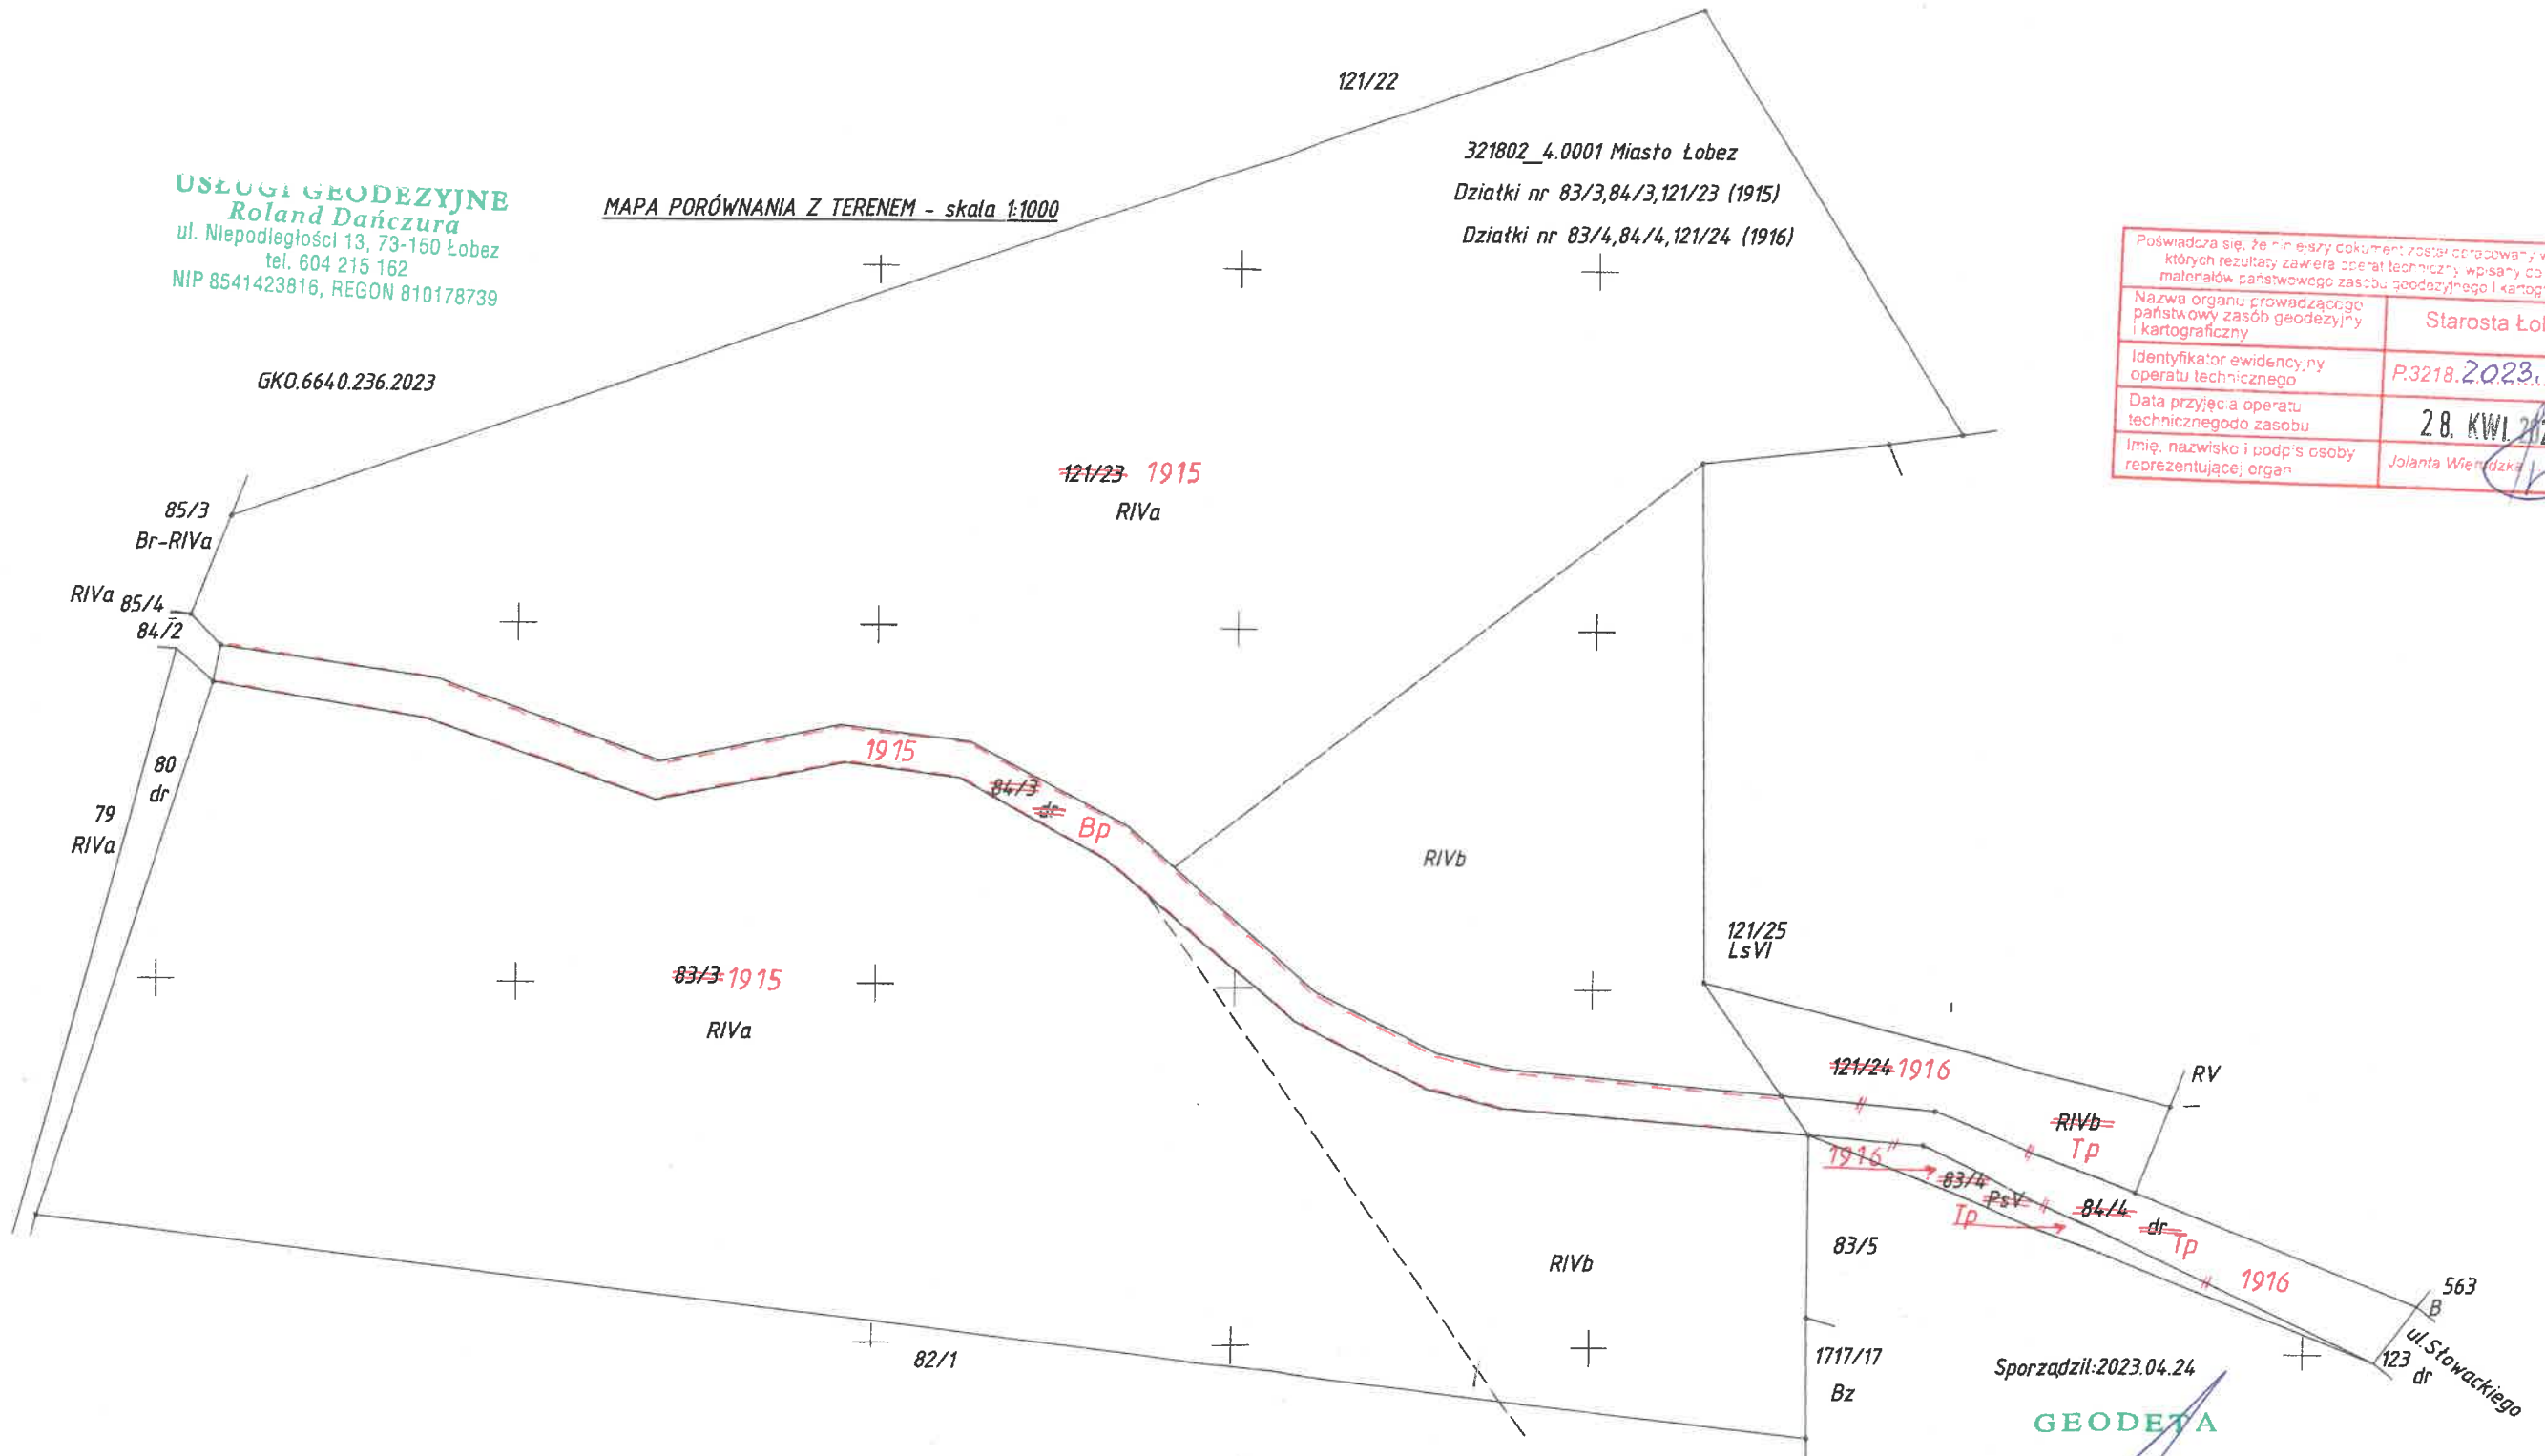

Sporządził: 2023.04.24
GEODETA
 mgr inż. **Roland Dańczura**
 świadectwo MGPB nr 15505