lokalizacja przepustu

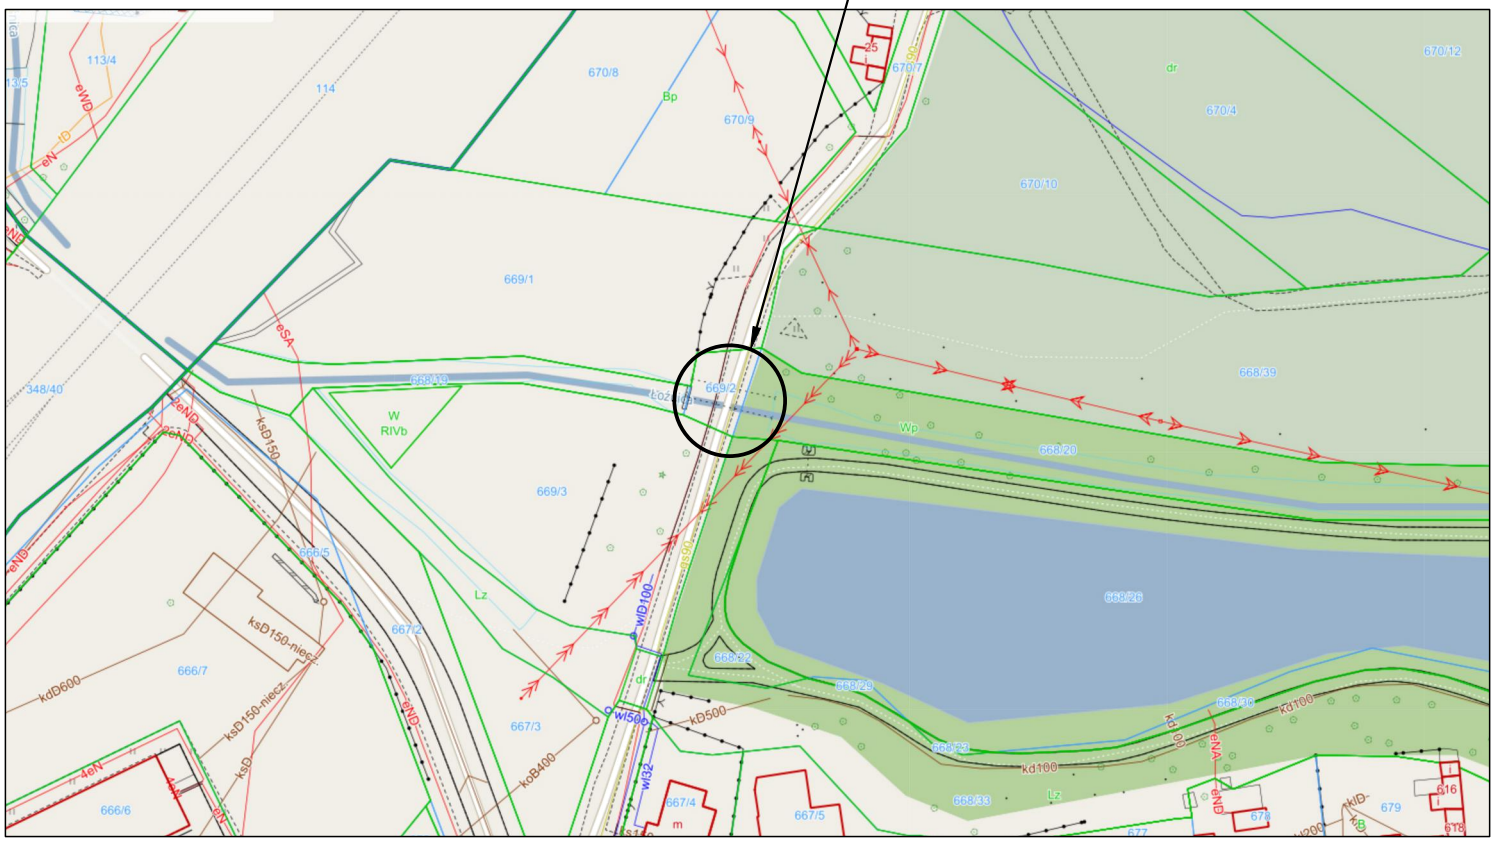

INWESTOR	JEDNOSTKA PROJEKTOWA
GMINA ŁOBEZ ul. Niepodległości 13 73-150 Łobez	MILAG Michał Łaga Żółte 27; 78-500 Drawsko Pomorskie
Nazwa i adres inwestycji	Wykonania prac związanych z utrzymaniem przepustu w ciągu rzeki Łoźnica w m. Łobez, dz. nr 669/2 obręb 3 m. Łobez	
NAZWA RYSUNKU	ORIENTACJA	nr rys. 1
OPRACOWAŁ specjalność: drogowa	mgr inż. Michał Łaga upr. nr POM/0088/POOM/13	podpis data 20.09.2024 skala