


**PRZEKRÓJ B-B**  
brak istniejącego przepustu rurowego betnowego  
1500mm

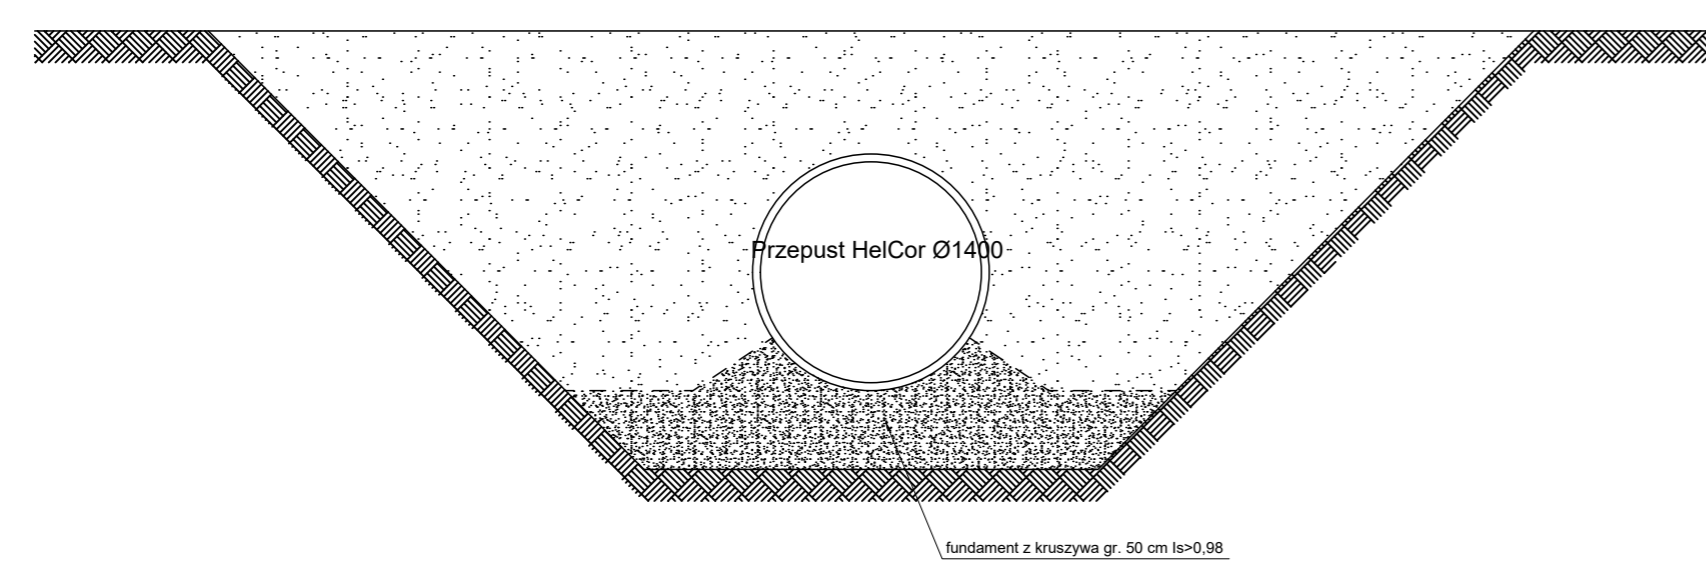

INWESTOR	JEDNOSTKA PROJEKTOWA		
GMINA ŁOBEZ ul. Niepodległości 13 73-150 Łobez	MILAG Michał Łąga Żółte 27; 78-500 Drawsko Pomorskie		
Nazwa i adres inwestycji	Wykonania prac związanych z utrzymaniem przepustu w ciągu rzeki Łożnica w m. Łobez, dz. nr 669/2 obręb 3 m. Łobez		
NAZWA RYSUNKU	Rysunek zestawieniowy	nr rys.	3
OPRACOWAŁ specjalność: drogowa	mgr inż. Michał Łąga upr. nr POM/0088/POM/13	data	20.09.2024
		skala	1:50